




12 NADZORNI ZDRAVNIK 1:50

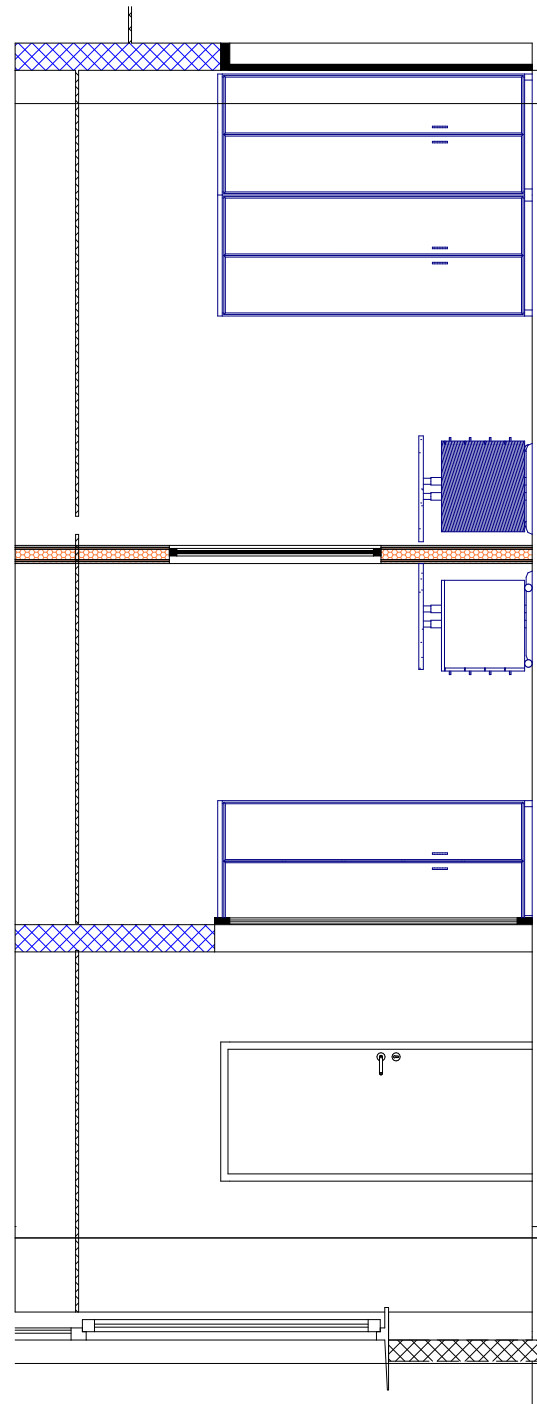


POGLED 2 NADZ. ZDRAVNIK 1:50

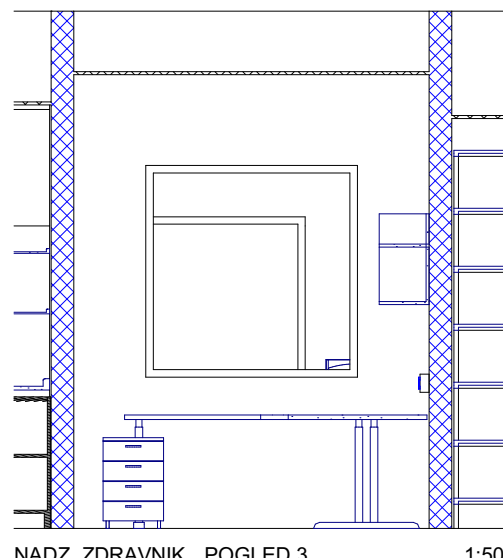

NADZ. ZDRAVNIK POGLLED 3 1:50

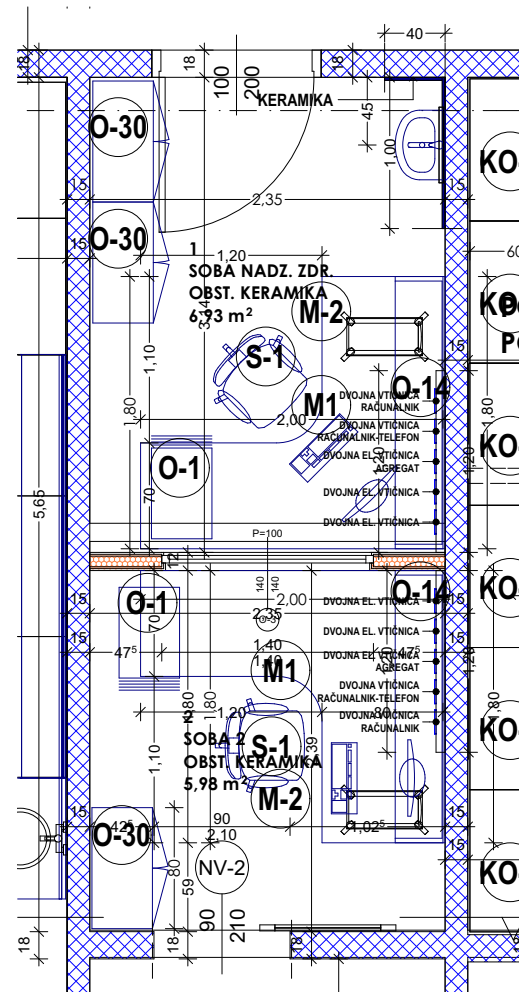

NADZ. ZDRAVNIK POGLLED 1 1:50

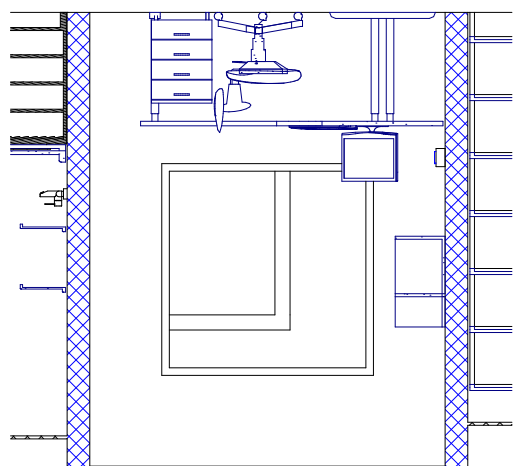

NADZ. ZDRAVNIK POGLLED 4 1:50

