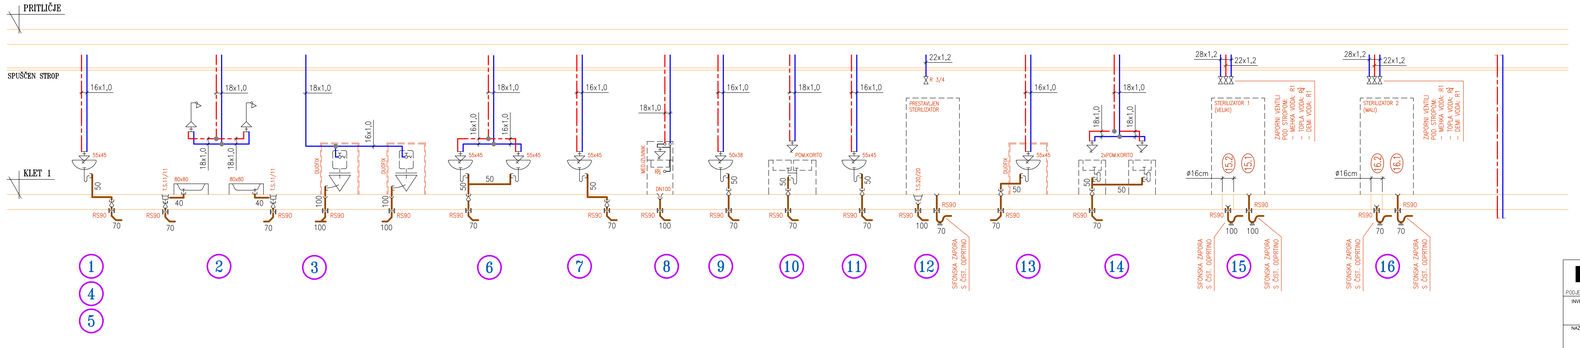

LEGENDA:

- SANITARNA HLADNA VODA
- SANITARNA TOPLA VODA
- CIRKULACIJA SAN. TOPLE VODE
- MOKRO NOTR. HIDRANTNO OMREŽJE
- SUHO–MOKRO NOTR. HIDRANTNO OMREŽJE
- FEKALNA ODPADNA VODA
- ONESNAŽENA ODPADNA VODA
- PADAVINSKA VODA
- ODZRAČENJE FEK. KANALIZACIJE
- KANALIZACIJSKI TLAČNI VOD
- ODVOD KONDENZATA HLAD. NAPRAV

ENG

PODJETJE ZA ELEKTRO IN STROJNI INŽENIRING d.o.o.

ENG d.o.o.
2000 MARIBOR
Partizanska cesta 5
tel:(02) 252-448
fax:(02) 252-449
e-mail: eng@siol.net

INVESTITOR UKC MARIBOR Ljubljanska ulica 5, 2000 Maribor			NASLOV RISBE SHEMA DV vodovod, kanalizacija	
NAZIV OBJEKTA CENTRALNA STERILIZACIJA V UKC MARIBOR			VRSTA NAČRTA STROJNE INSTALACIJE	
ODGOVORNI VODJA PROJEKTA M. SORŠAK, univ. dipl. inž. arh.			IDENTIFIKACIJSKA ŠTEVILKA ZAPS 0567 A	DATUM maj 2015	PODPIS
ODGOVORNI PROJEKTANT J. BOREC, inž. str.			IDENTIFIKACIJSKA ŠTEVILKA S–0720	DATUM maj 2015	PODPIS
SODELAVEC K. JARC			IDENTIFIKACIJSKA ŠTEVILKA S–9010	DATUM maj 2015	
VRSTA PROJEKTA PZI	ŠTEVILKA PROJEKTA 25–10/2015	ŠTEVILKA NAČRTA 2072/01	MERILO 1:––	DATUM maj 2015	ŠTEVILKA RISBE 2.3

TA LIST NADOMEŠČA LIST ŠT.